
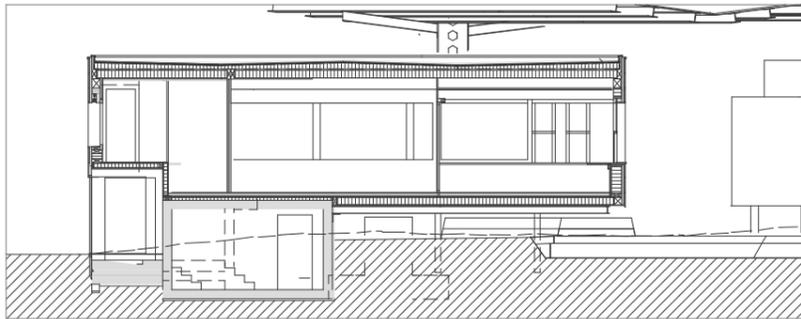


ERWEITERUNG TRANSITBÜRO, ZOLLAMT THAYNGEN

Zollamt, Neue Landstrasse, 8240 Thayngen

2012 - 2014

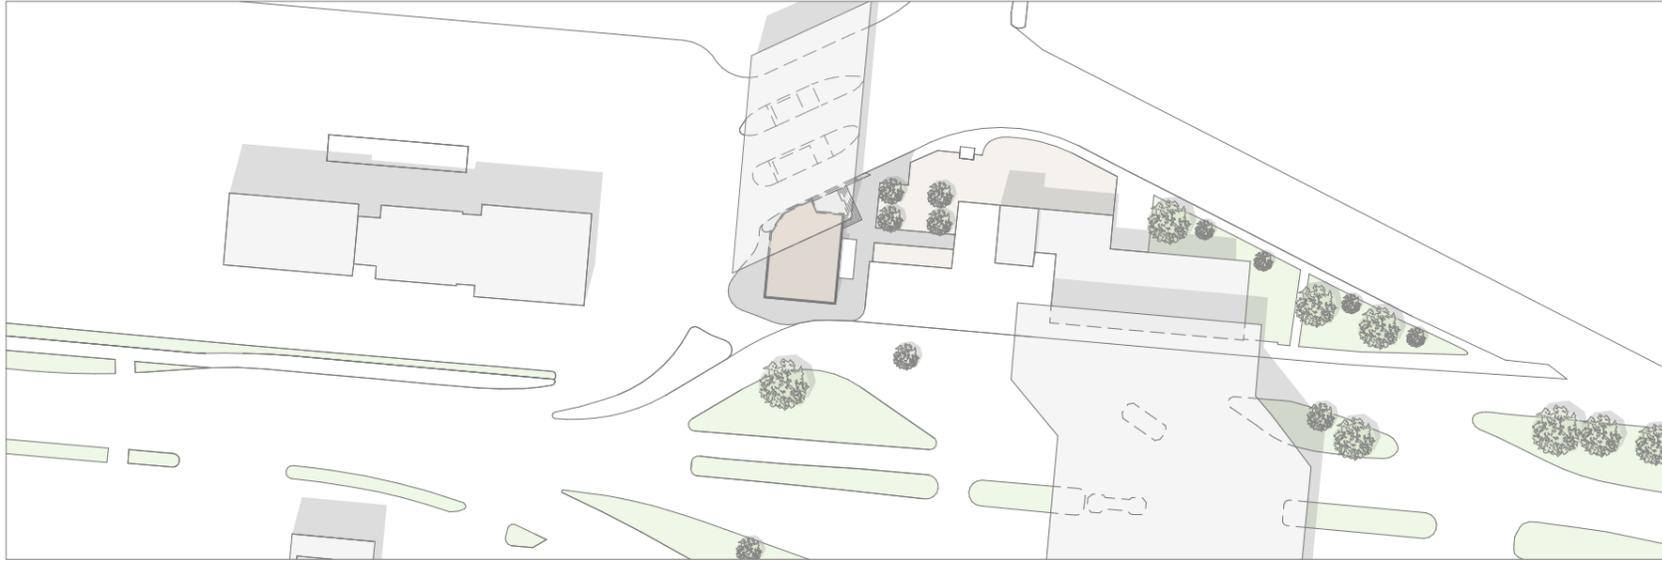

QUERSCHNITT



INTEGRATION IN DIE BESTEHENDE ANLAGE



EINGANGSSITUATION PUBLIKUMSVERKEHR



SCHALTERVORRAUM



STRASSENSEITE



BAUPHASE HOLZELEMENTBAU

Aufgabe Situation

Im Rahmen des gesamtschweizerischen Betriebsprojektes „TRANSITO“, wurde eine dritte Abfertigungskabine erstellt. Das Gebäude ist folgerichtig im Norden an die neue Fahrbahn angegliedert und wird Osten durch eine teilweise stehengelassen Betonmauer begrenzt. Das neue entstehende Gebäude ist eine sinnvolle räumliche Kombination aus Kontrollkabine und Abfertigungsgebäude.

Architektonische Qualität

Ziel ist eine möglichst gute Rundumsicht für das Personal und Kontrollqualität des Umfeldes. Das Aufgeständerte Gebäude ist in Holzelementbauweise auf Betoneinzelfundamenten erstellt, wobei Technik, Kellerräume sowie die WC-Anlage in Teilbereichen als Halbunterkellerung in Stahlbeton gefertigt sind. Die moderne Holzbauweise bestimmt auch die Grundstimmung der gut belichteten und belüfteten Arbeits- und Publikumsbereiche, welche mit herabgehängter Akustikdecke auch akustisch optimiert sind.


Im Auftrag des Bundesamtes für Bauten und Logistik

Unsere Leistungen am Projekt

Gesamtprojektleitung
Projekt-, Detail- und Ausführungsplanung
Gesamtkoordination
Bauleitung und Abrechnung

Planungs- und Bauzeit 2012 - 2014

Baukosten 1.6 Mio
Bauvolumen 850 m³
Minergie - Standard

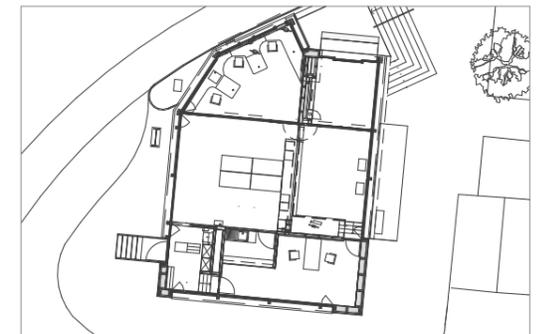

GRUNDRISS